



AARHUS UNIVERSITET  
KEMISK INSTITUT

Oktober 1961

Efter at der i november 1958 af de bevilgende myndigheder var stillet kr. 9.820.000,00 til rådighed for opførelse af en nybygning for kemisk institut, blev arbejdet påbegyndt i vinteren 1958-59.

Bygningen rummer afdelinger for *uorganisk, organisk og fysisk kemi* samt *molekylspektroskopi* («kemisk fysik») og *radiokemi*.

Som det fremgår af vedhæftede planer, består bygningen af 5 blokke med et samlet etageareal på ca. 9.600 m<sup>2</sup>.


Blok A nord og blok A syd, der er på 4 etager, indeholder kontorer og laboratorier for det videnskabelige personale, samt laboratorier med specialapparatur, hvor det egentlige forskningsarbejde samt uddannelsen af hovedfagsstuderende efter 1. del, foregår idet disse studenter arbejder, i snæver kontakt med deres lærere.

Blok B, der er på 5 etager, indeholder, foruden værksteder og varemottagelse, øvelseslaboratorier for de medicin- og naturvidenskabstuderende til 1. del.


Blok C, der er på 5 etager, rummer vagtmesterbolig samt fælleslokaler, forhal, frokoststue for de studerende, bibliotek og en sal til skriftlig eksamen, colloquium m. m.

Blok D, der er på 3 etager, indeholder 1 auditorium med 200 pladser og 6 mindre auditorier.


I kælderen er anbragt varmecentral, trykluftanlæg, apparat til fremstilling af flydende kvælstof og et ionbytteranlæg (til vandrensning) samt beskyttelsesrum, depoter m. v.

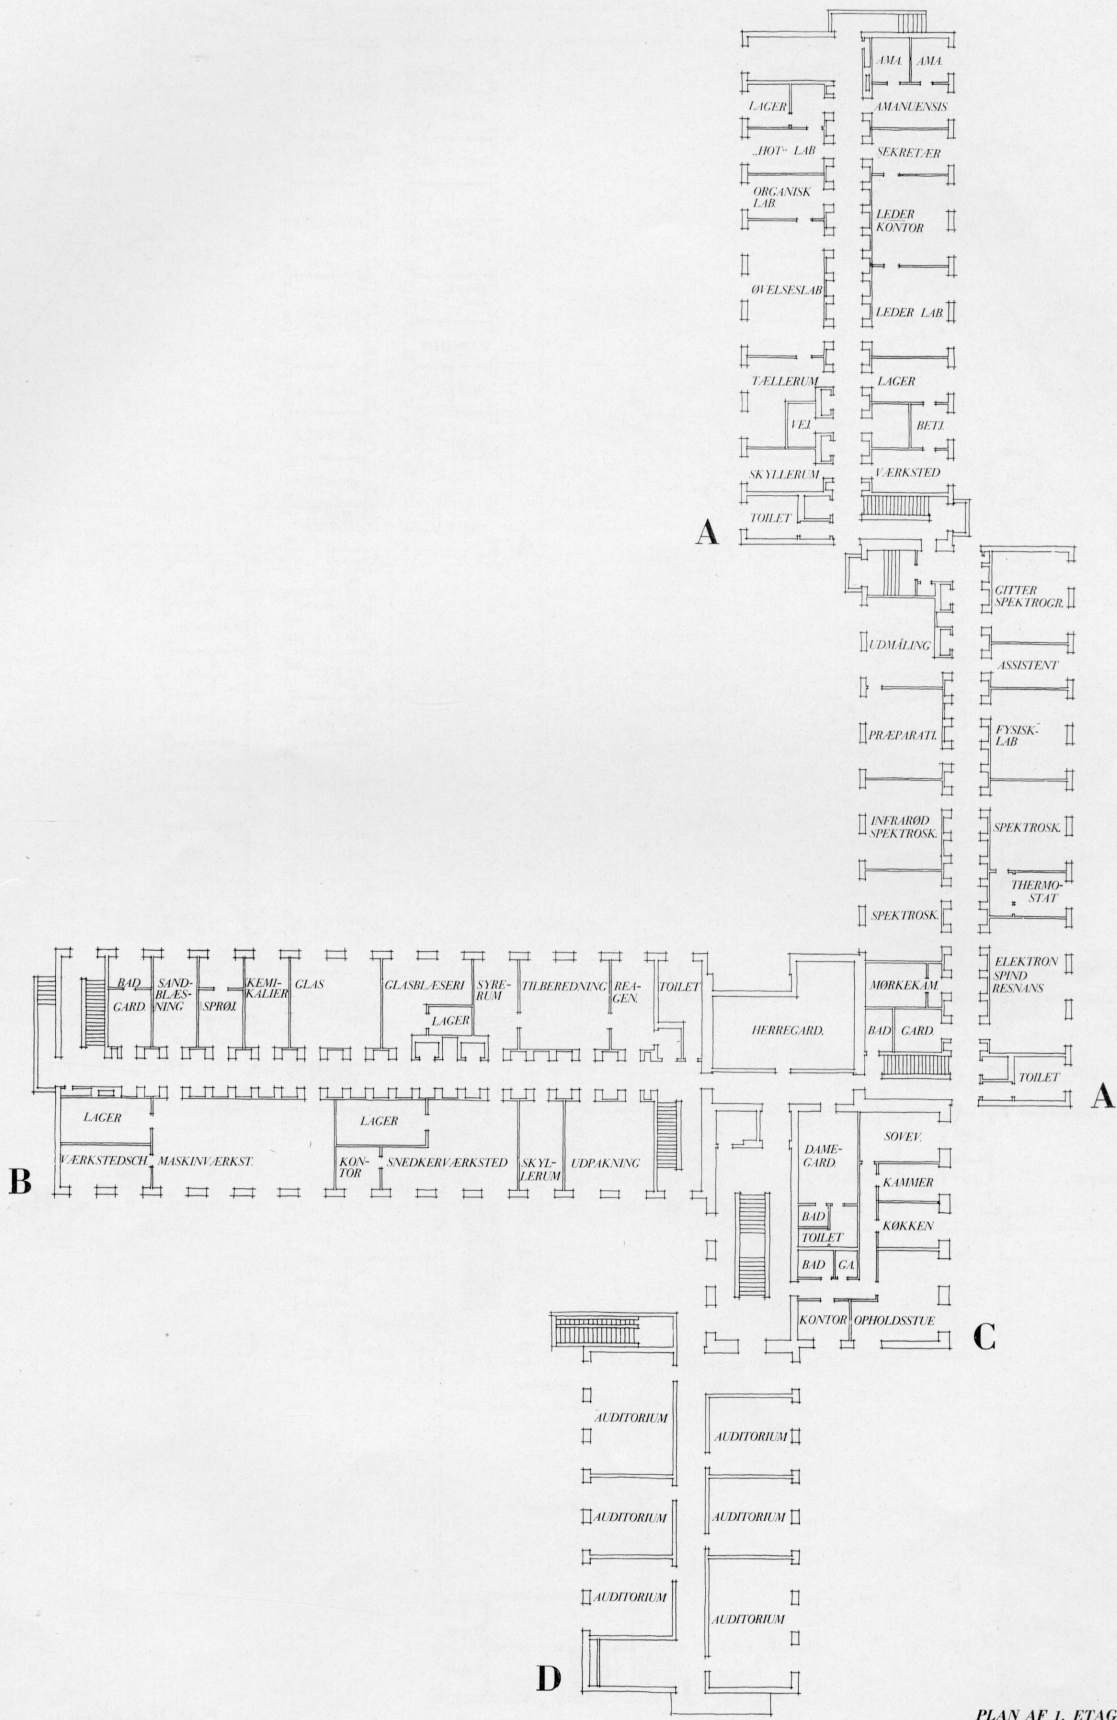


PLAN AF 1. ETAGE  
C. F. MØLLER, ARKITEKT M.A.A.

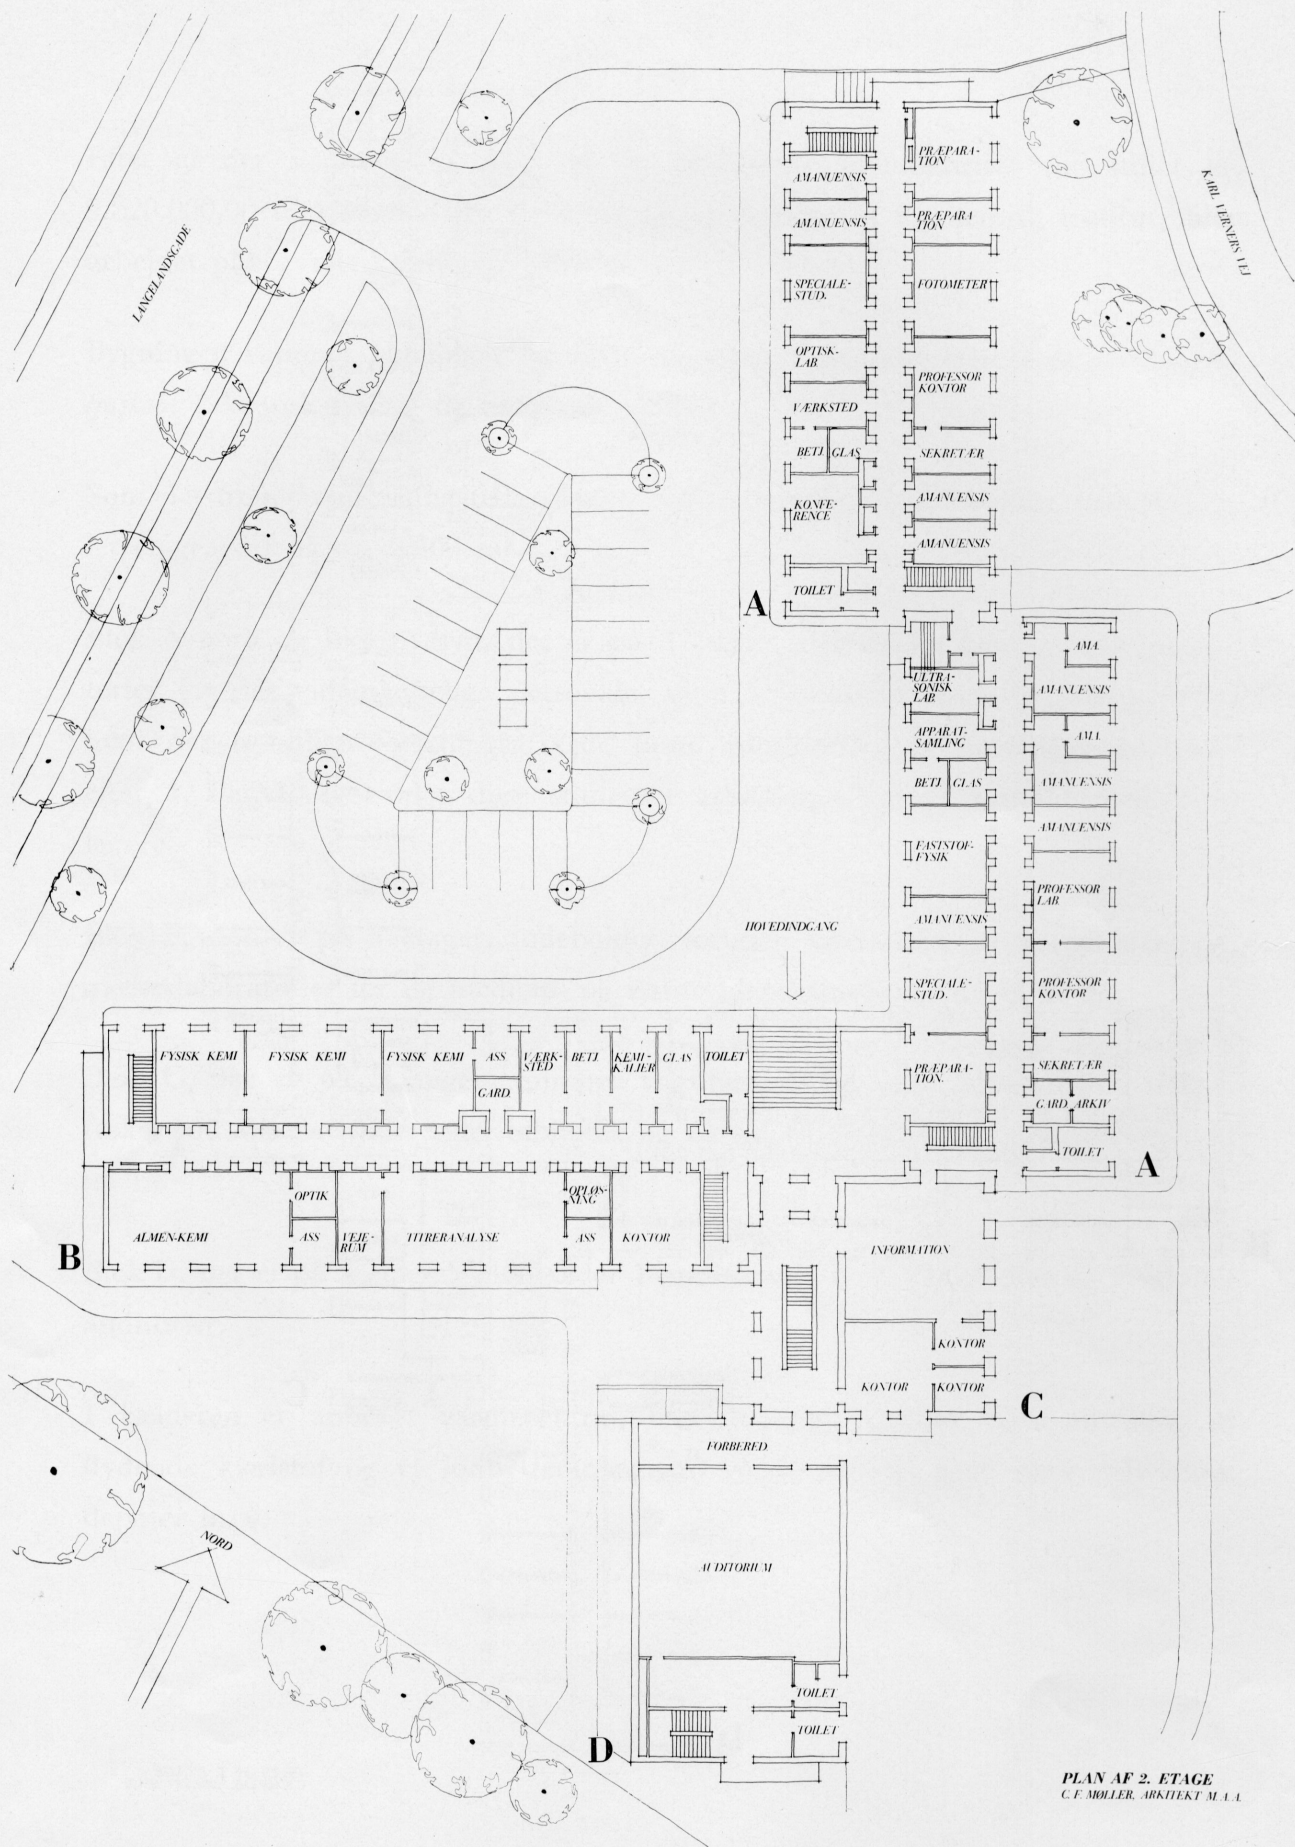


PLAN AF 2. ETAGE  
 C. F. MØLLER, ARKITEKT M. A. L.

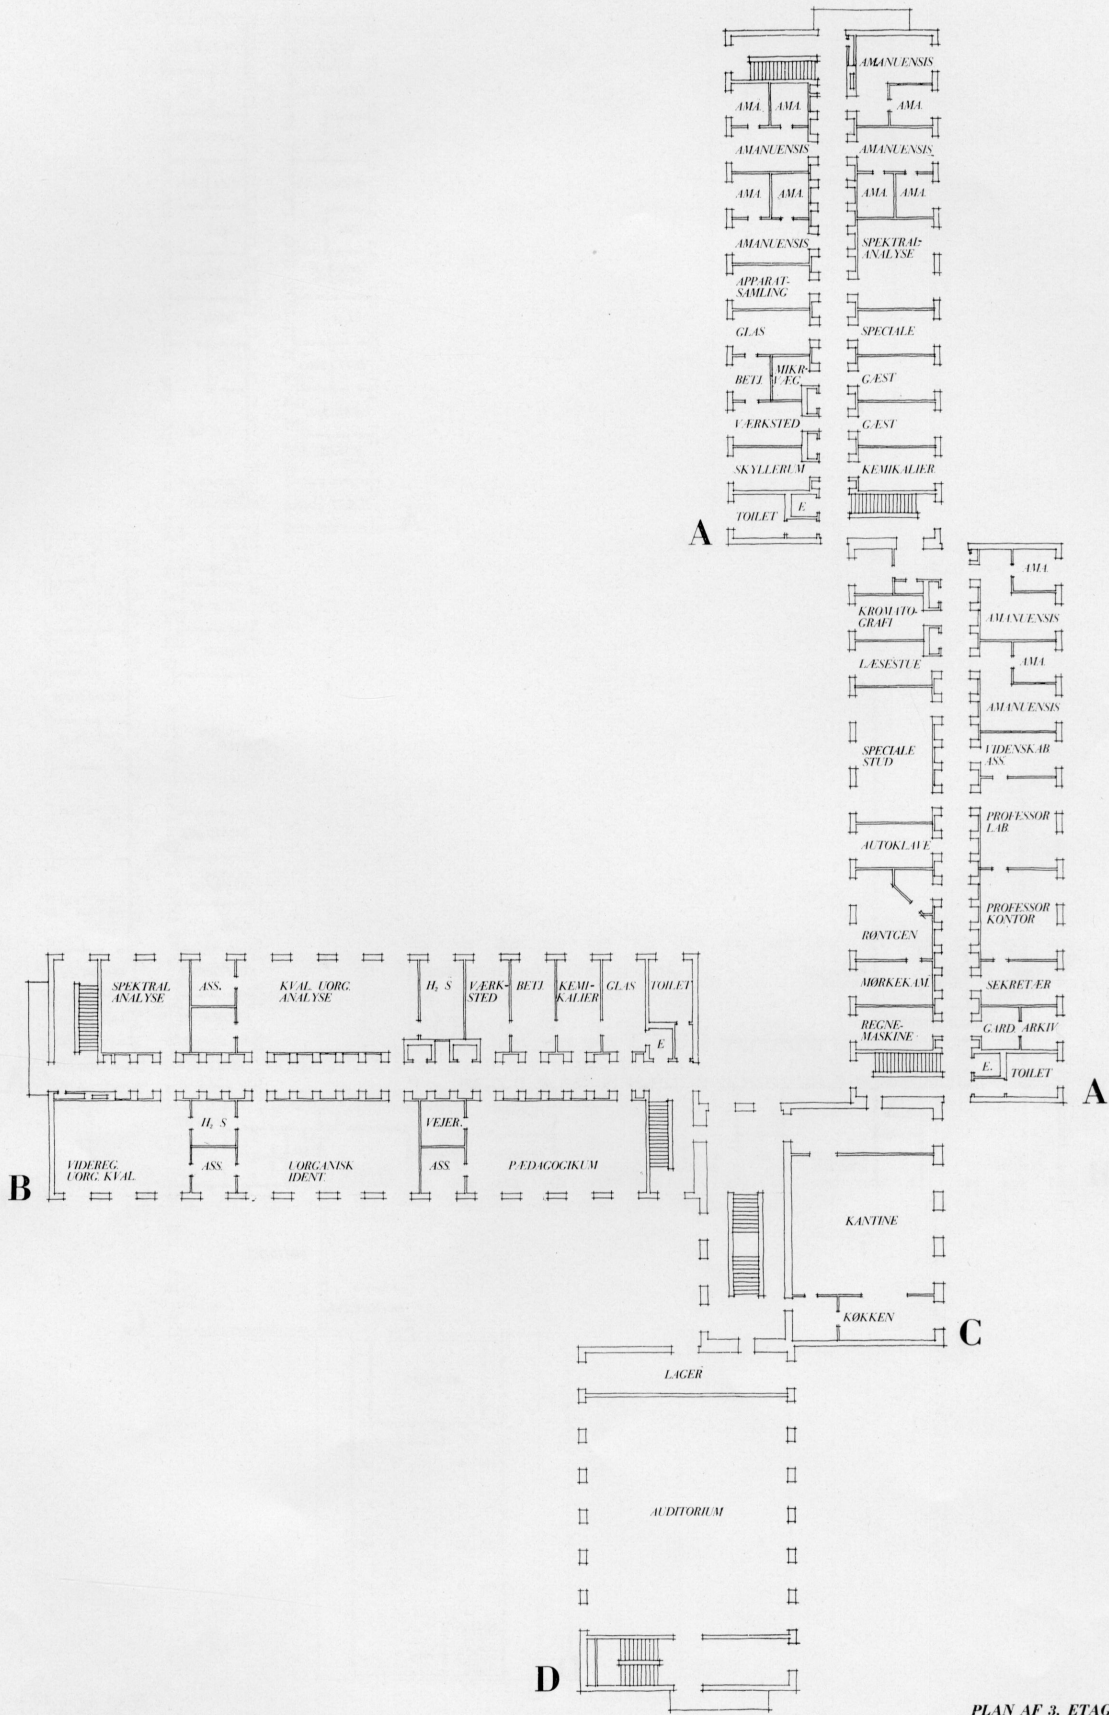

PLAN AF 3. ETAGE  
 C. F. MØLLER, ARKITEKT M.A.A.

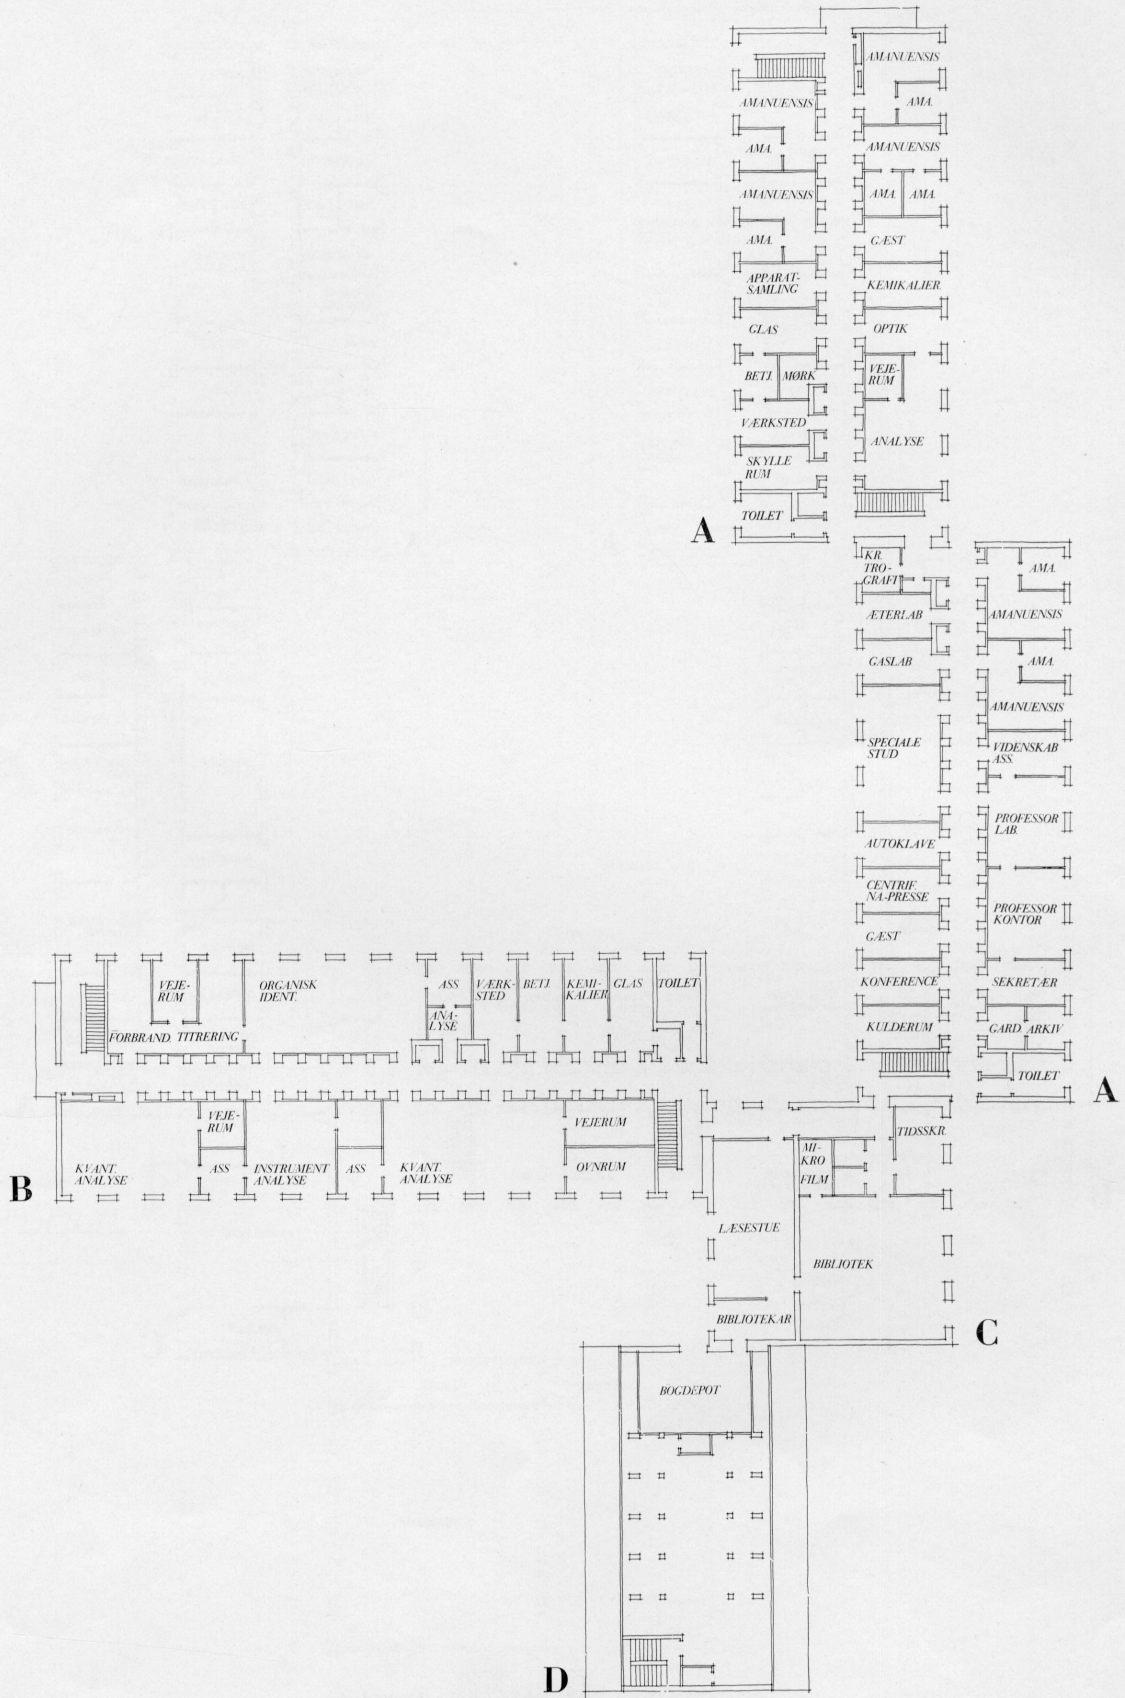

PLAN AF 4. ETAGE  
 C.F. MØLLER, ARKITEKT M.A.A.

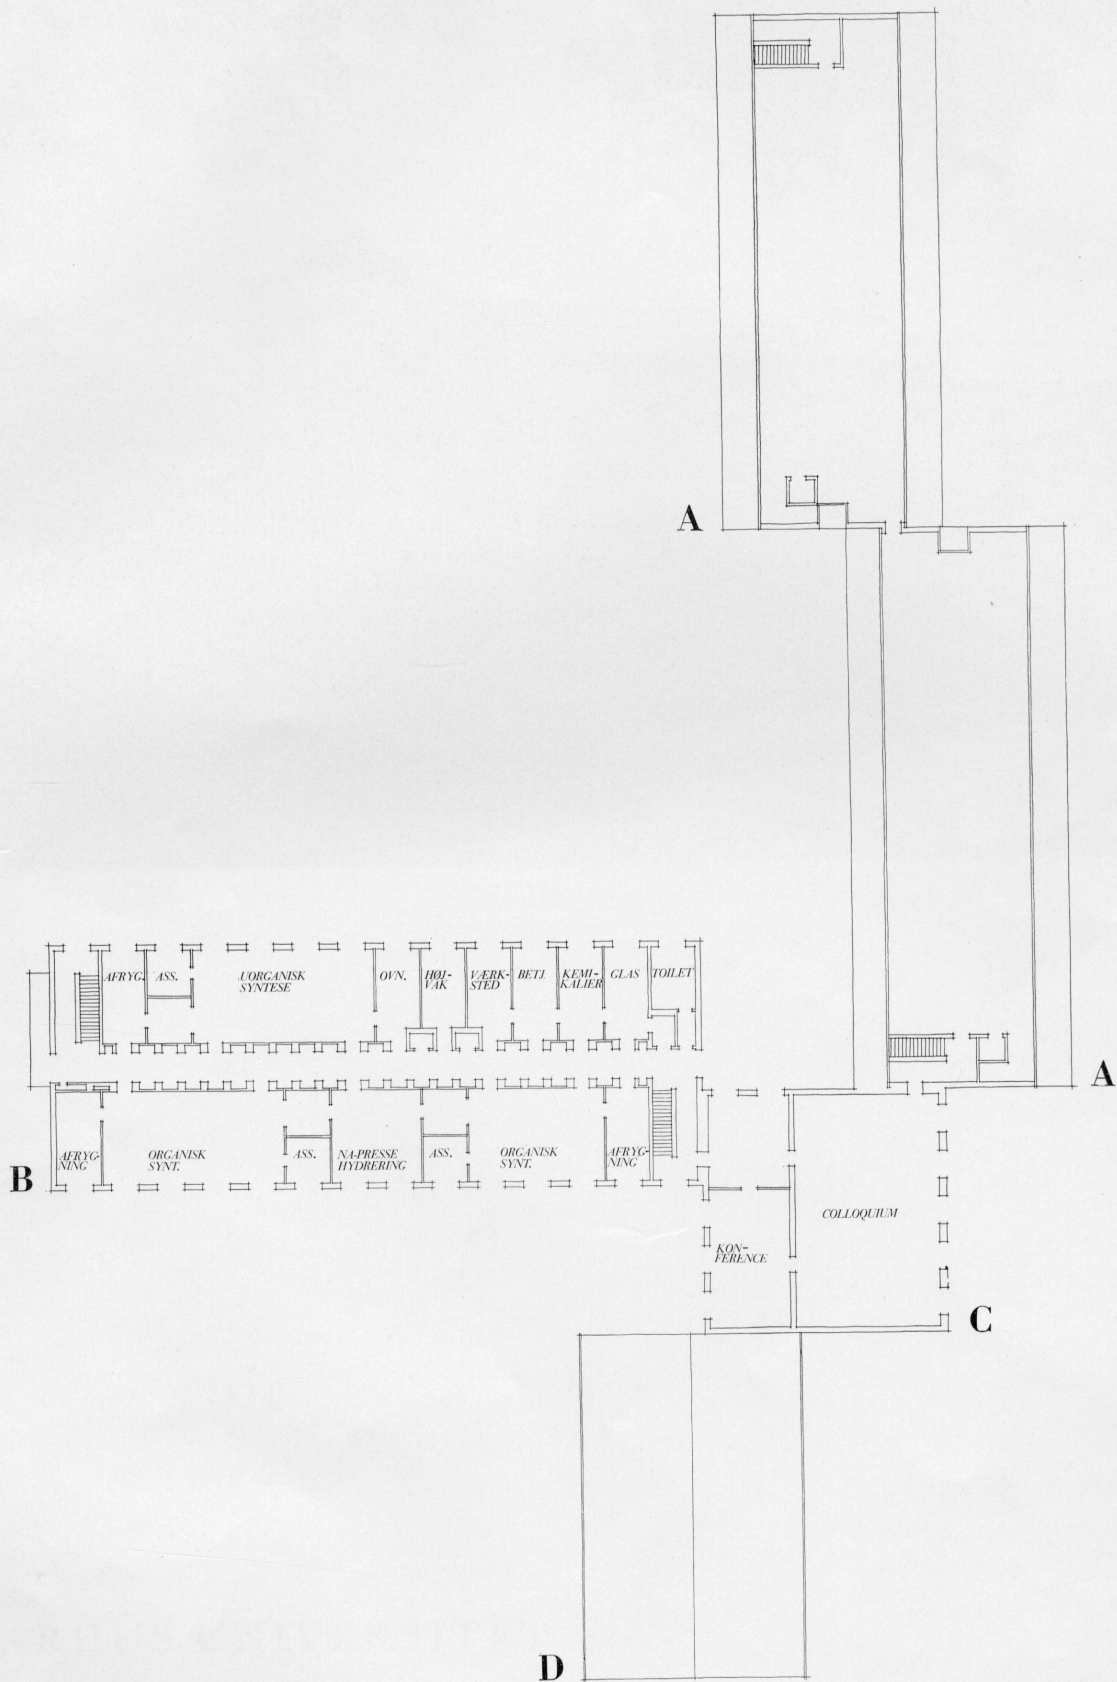

PLAN AF 5. ETAGE  
 C.F. MØLLER, ARKITEKT M.A.A.